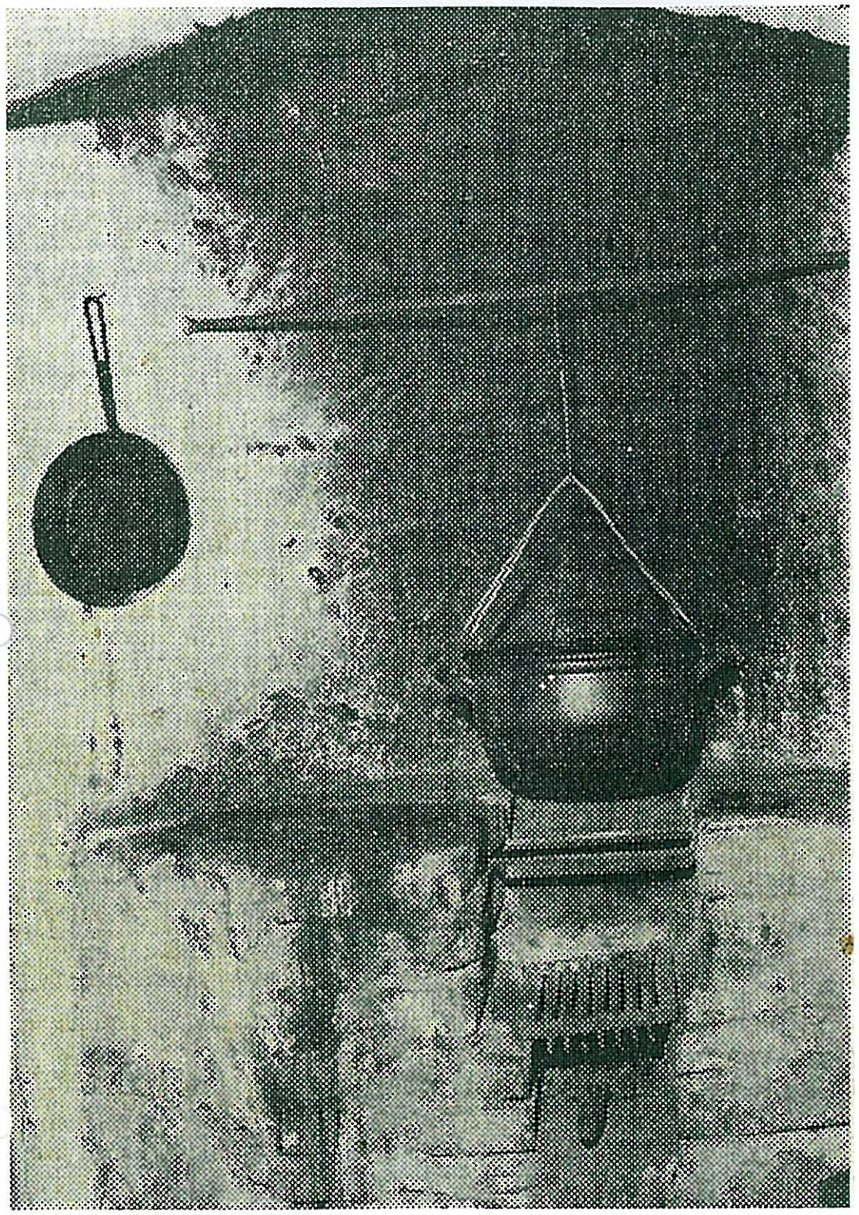

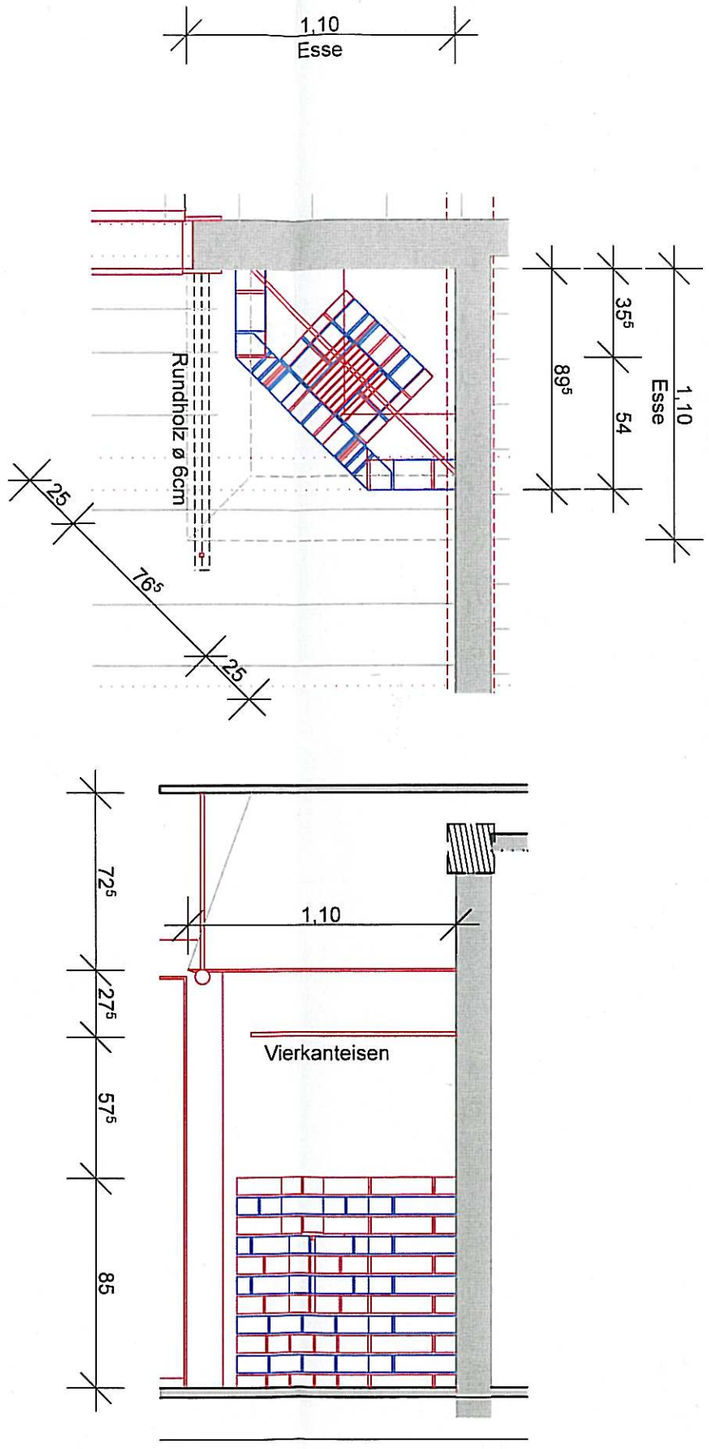

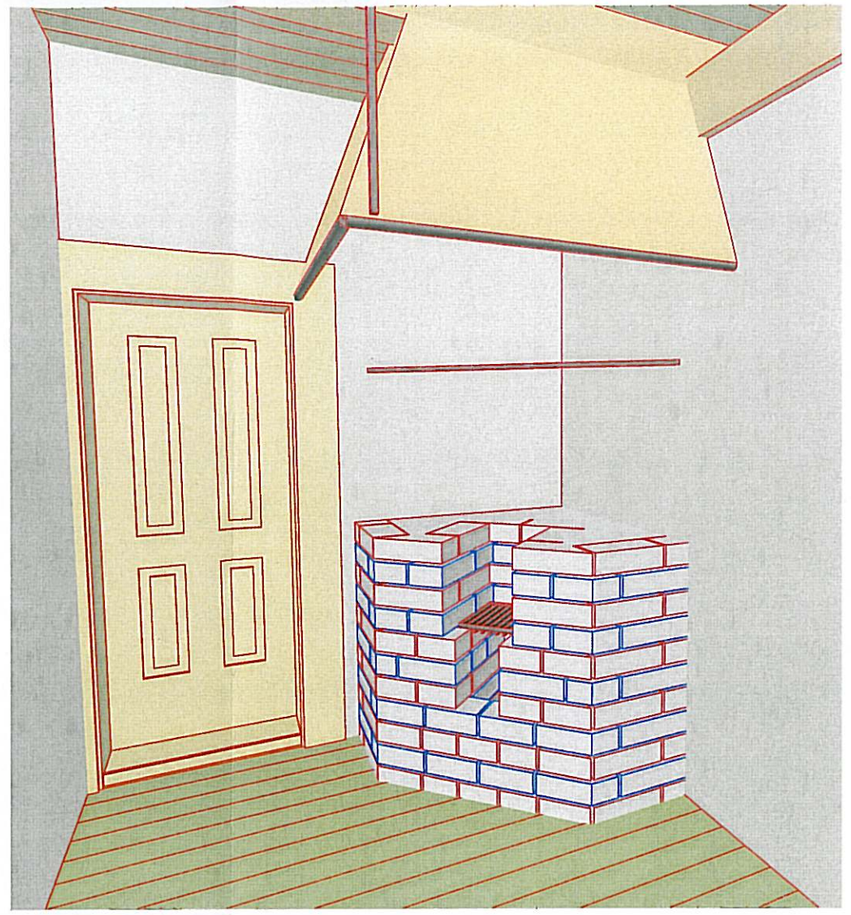

Sanierung der Einsiedelei bei der St.-Moritz-Kapelle

in 91359 Leutenbach, Landkreis Forchheim
Bauherr: Filialkirchenstiftung St.Moritz Leutenbach
Architekt: Jürgen Schönfelder
Bauerngasse 1, 91353 Hausen
Kochstelle, Perspektive, Original-Aufnahme 1965. M 1:25, 1:82,70, 1:136,57
Dienstag, 20. August 2013